


Plads E (Okt 16)
Kamillevænget 18 - 32
Hver kvadrat svarer til 1 m²

Kamillevænget 24

Kamillevænget 20

Kamillevænget 22

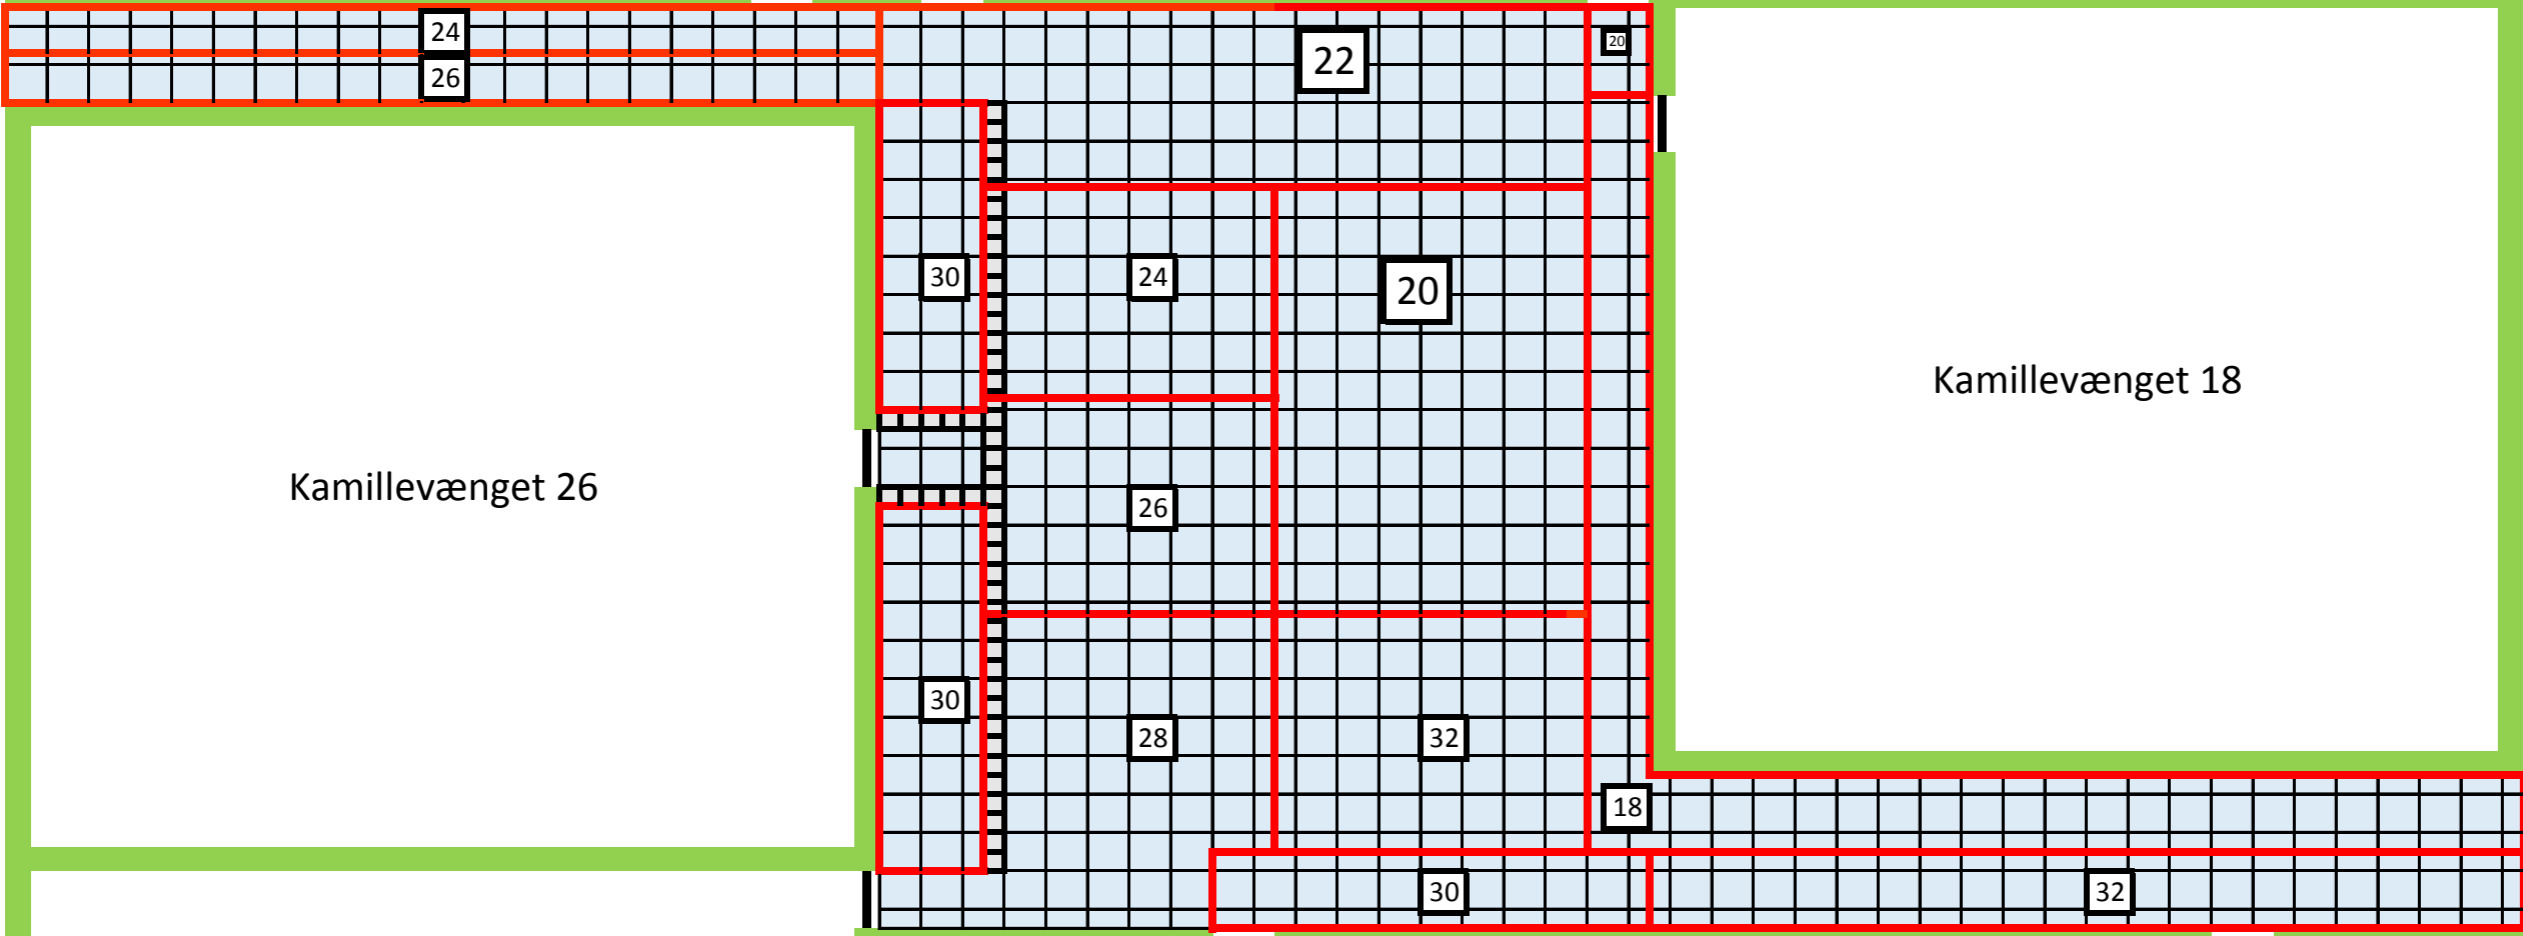

Brandbælte

Kamillevænget 26

Kamillevænget 18

Kamillevænget

Kamillevænget 28

Kamillevænget 30

Kamillevænget 32